LEGENDA

- LINEA ACQUE NERE
- LINEA ACQUE METEORICHE/PIAZZALI
- LINEA ACQUE PLUVIALI
- LINEA ACQUE MISTE

- 35 — NUMERAZIONE PROGRESSIVA RISCONTRATO
- POSIZIONE CAMERETTA MAPPATA(Approssimativa)
- POSIZIONE CAMERETTA INTERRATA O NON APRIBILE
- GRIGLIA\CADITOIA
- PP — POZZO PERDENTE
- PLUVIALE
- PLUVIALE CON SCARICO A TERRA
- POZZO DI RILANCIO
- FB — FOSSA BIOLOGICA
- SA — SEPARATORE ACQUE PRIMA PIOGGIA
- MAN — MANUFATTO CON SIFONE
- FS — FILTRO COALESCENZA

TABELLA CALCOLO VASCA DI PRIMA PIOGGIA

Totale Area Lotto = mq. 20'735,00

TOTALE SUPERFICIE COPERTA = mq. 12'805,00

Superficie Aree disperdenti = mq. 1'424,89

TOTALE SUPERFICIE SCOLANTE = mq. 6'505,11

Volume Vasca Prima Pioggia Prescritto = mc 37,02

< 6,505 x 5 = 32,53 mc >

Volume Vasca Prima Pioggia = mc 40

< 2,12 x 8,36 x 2,26 = 40 mc >

VERIFICA DIMENSIONAMENTO VASCA

Volume Vasca > Volume Vasca Prescritta

40 mc > 32,53 mc

En Emissioni Autorizzate

LINEA SCHERMI PIATTI

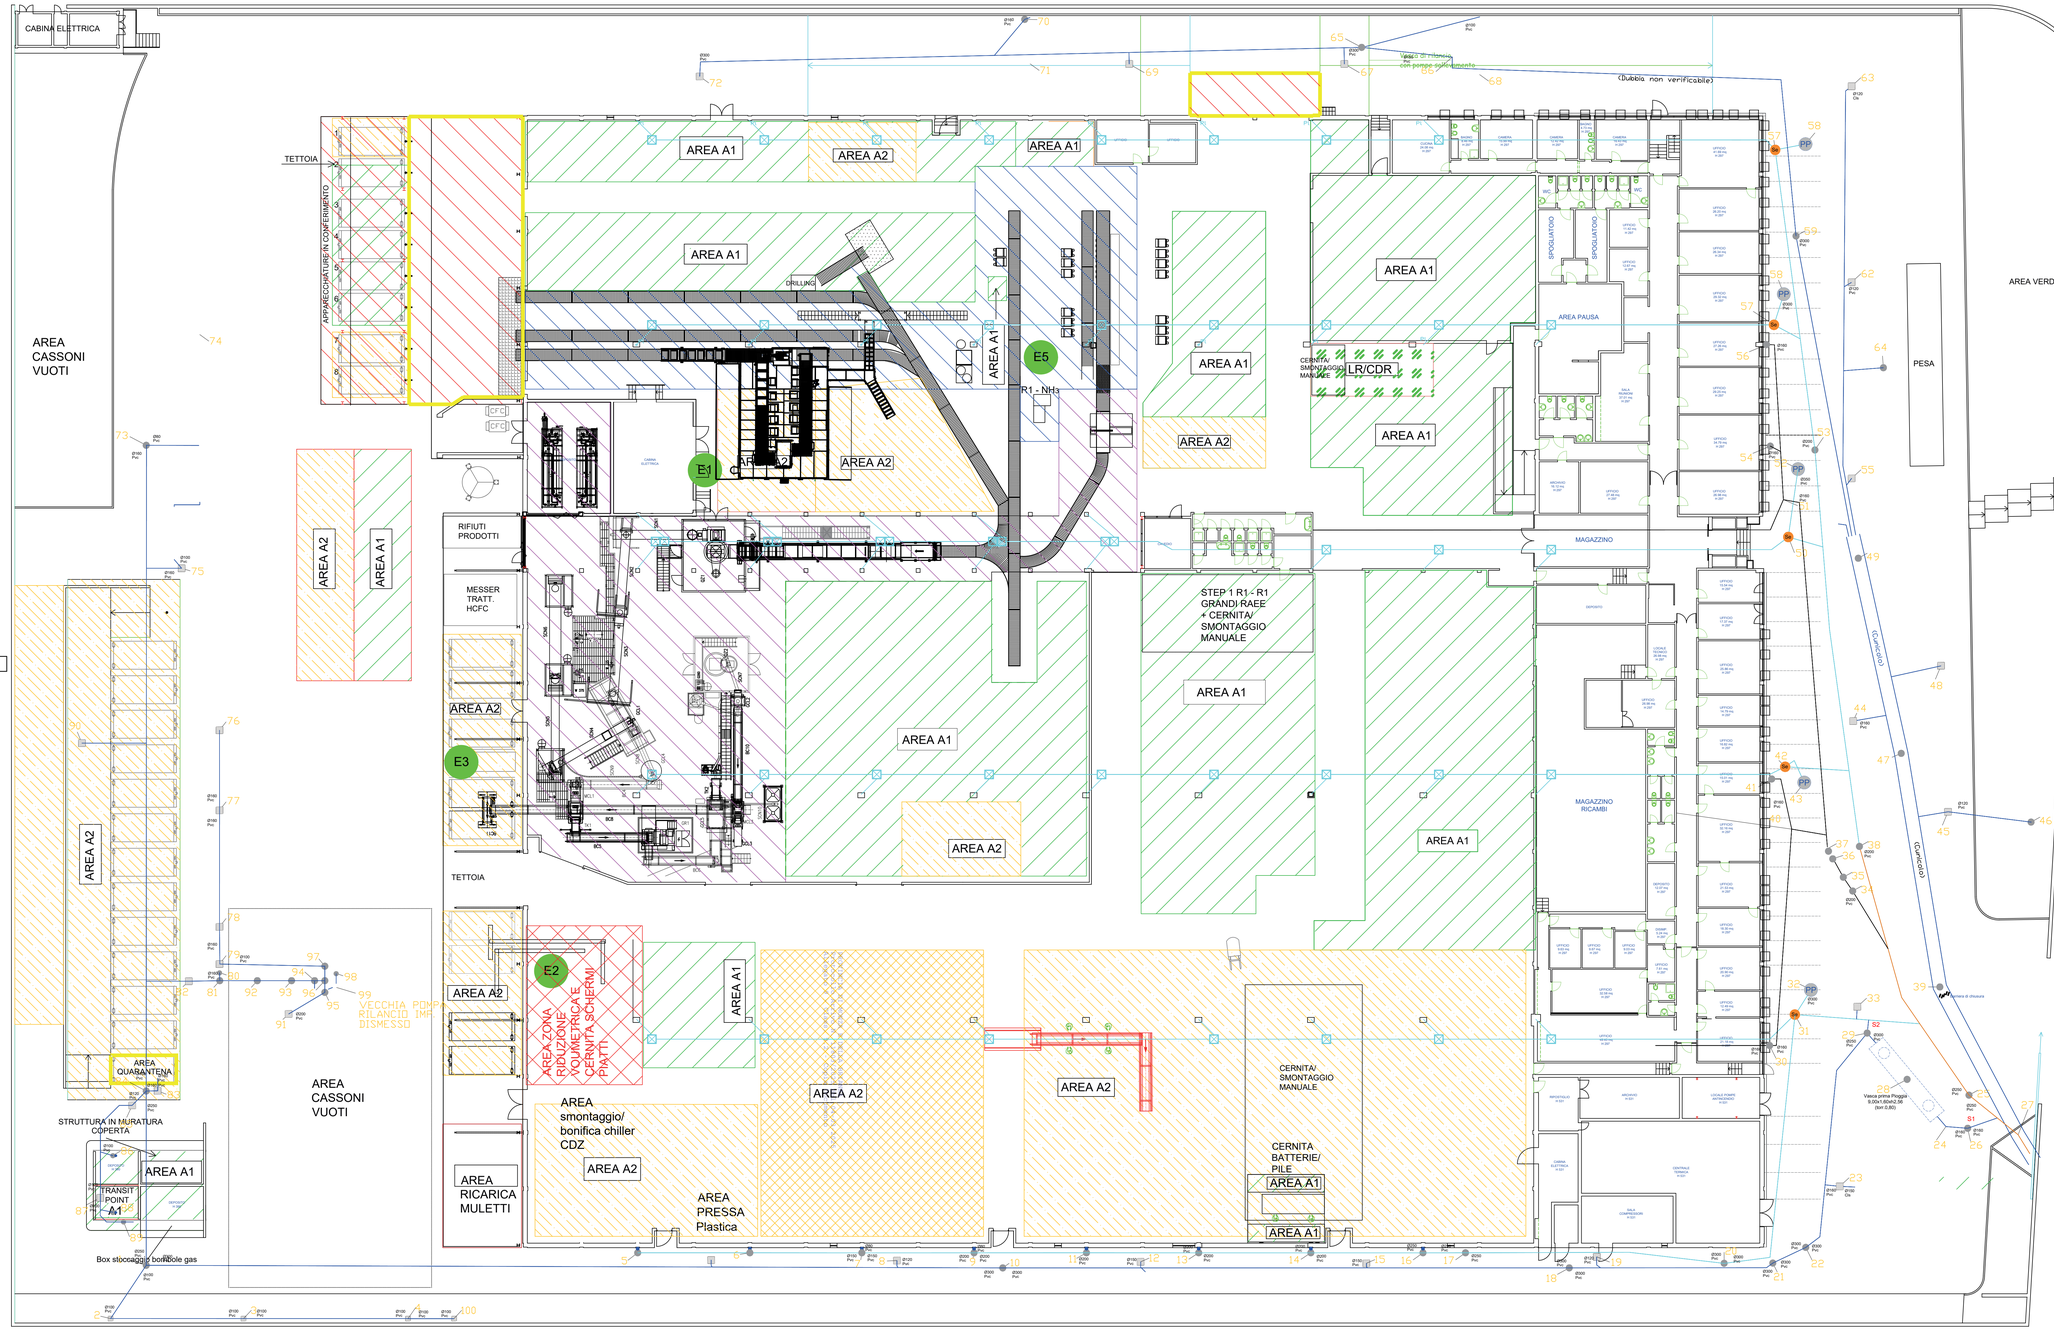


AREA DI ISPEZIONE / SCARICO RIFIUTI

AREA DI STOCCAGGIO RIFIUTI PER QUARANTENA

LR/CDR = LUOGO RAGGRUPPAMENTO DM 65/10 E CENTRO DI RACCOLTA PER CER 200121-200123-200135-200136

R13 - SETTORE CONFERIMENTO RAEE DISMESSI

R13 - SETTORE STOCCAGGIO RAEE DISMESSI **"PERICOLOSI" 3.030 MQ**

R13 - SETTORE STOCCAGGIO RAEE DISMESSI **"NON" PERICOLOSI E RIFIUTI NON PERICOLOSI IN INGRESSO 3.600 MQ**

SETTORE DI MESSA IN SICUREZZA E SMONTAGGIO DEI PEZZI RIUTILIZZABILI

SETTORE DI FRANTUMAZIONE DELLE CARCASSE

NOTA: - ALL'INTERNO DELLE AREE A1 E A2 E' POSSIBILE LO STOCCAGGIO DI MATERIALI RECUPERABILI DERIVANTI DALLO SMONTAGGIO DEI RAEE
- ALL'INTERNO DELL'AREA A1 E' POSSIBILE LO STOCCAGGIO SIA DI MATERIALI RECUPOERABILI CHE DA DESTINARE ALLO SMALTIMENTO
- A BORDO LINEA E' OVVIA LA PRESENZA DI AREE DI DEPOSITO RIFIUTI IN LAVORAZIONE E DECADENTI ALLO SMALTIMENTO IN ATTESA DI CONFERIMENTO ALL'AREA DI DEPOSITO FINALE

| AREE DI STOCCAGGIO (rif. planimetria) | UBICAZIONE | SUPERFICIE (mq) | PESO (ton) | VOLUME (mc) | R13 | D15[1] |
|---|---|---|---|---|---|---|
| A1 | capannone tettoia esterna | 3030 | 1975 | 4628 | X | X |
| A2 | capannone tettoia esterna | 3600 | 3171 | 7638 | X | X |

(1) (D15) SOLO RIFIUTI DECADENTI ALTERNATIVO A R13 A SECONDA DEL DESTINO DELLE

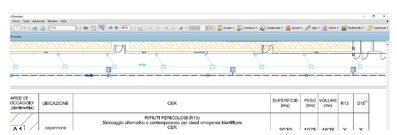

Commitente:
STENA RECYCLING S.r.l.
Via Santa Maria in Campo n. 2 – Cavenago di Brianza (MB)

Tav. n°: 1

Progetto:
Comunicazione di Modifica non sostanziale AIA ai sensi dell'art. 29-nonies del D. Lgs. 152/06 e s.m.i.

Scala: 1:200

Data: 02/2025

Revisioni:

Titolo:
Planimetria generale
Stato di progetto

Professionista:


Te.A. Consulting S.r.l.
Via Vincenzo Monti, 32
20123 Milano
www.territorioambiente.com
info@territorioambiente.com


Rif. interno: Y:\STENA RECYCLING S.r.l._(4098)\C250110_Modifica non sostanziale AIA\03-Tavole\Lay Out DEFINITIVO_feb_2024_SF REVO.dwg

PROPRIETA' RISERVATA - VIETATA OGNI RIPRODUZIONE NON AUTORIZZATA