

- LEGENDA**
- LINEA ACQUE NERE
 - LINEA ACQUE METEORICHE/PIAZZALI
 - LINEA ACQUE PLUVIALI
 - LINEA ACQUE NOSTE
- 35
- NUMERAZIONE PROGRESSIVA RICOSTRIZIONE
 - POSIZIONE CAMERETTA MAPPA/APPROSSIMATIVA
 - POSIZIONE CAMERETTA INTERRATA O NON APRIBILE
 - GRIGLIA CADUTA
 - POZZO PERDENTE
 - PLUVIALE
 - PLUVIALE CON SCARICO A TERRA
 - POZZO DI RILASCIO
 - FOSSE BIOLOGICA
 - SEPARATORE ACQUE PRIMA PIOGGIA
 - MANUFATTO CON STONE
 - FILTRO COALESCENZA

TABELLA CALCOLO VASCA DI PRIMA PIOGGIA

Totale Area Lotto = mq. 20735,00

TOTALE SUPERFICIE COPERTA = mq. 12.905,00

Superficie Aree dispendenti = mq. 1.424,89

TOTALE SUPERFICIE SCOLANTE = mq. 6.505,11

Volume Vasca Prima Pioggia Prescritto = mc. 37,02

< 6,505 x 5 = 32,53 mc >

Volume Vasca Prima Pioggia = mc. 40


< 2,12 x 8,36 x 2,26 = 40 mc >

VERIFICA DIMENSIONAMENTO VASCA

Volume Vasca > Volume Vasca Prescritto

40 mc > 32,53 mc

- Emissioni Autorizzate
- LINEA SCHERMI PIATTI

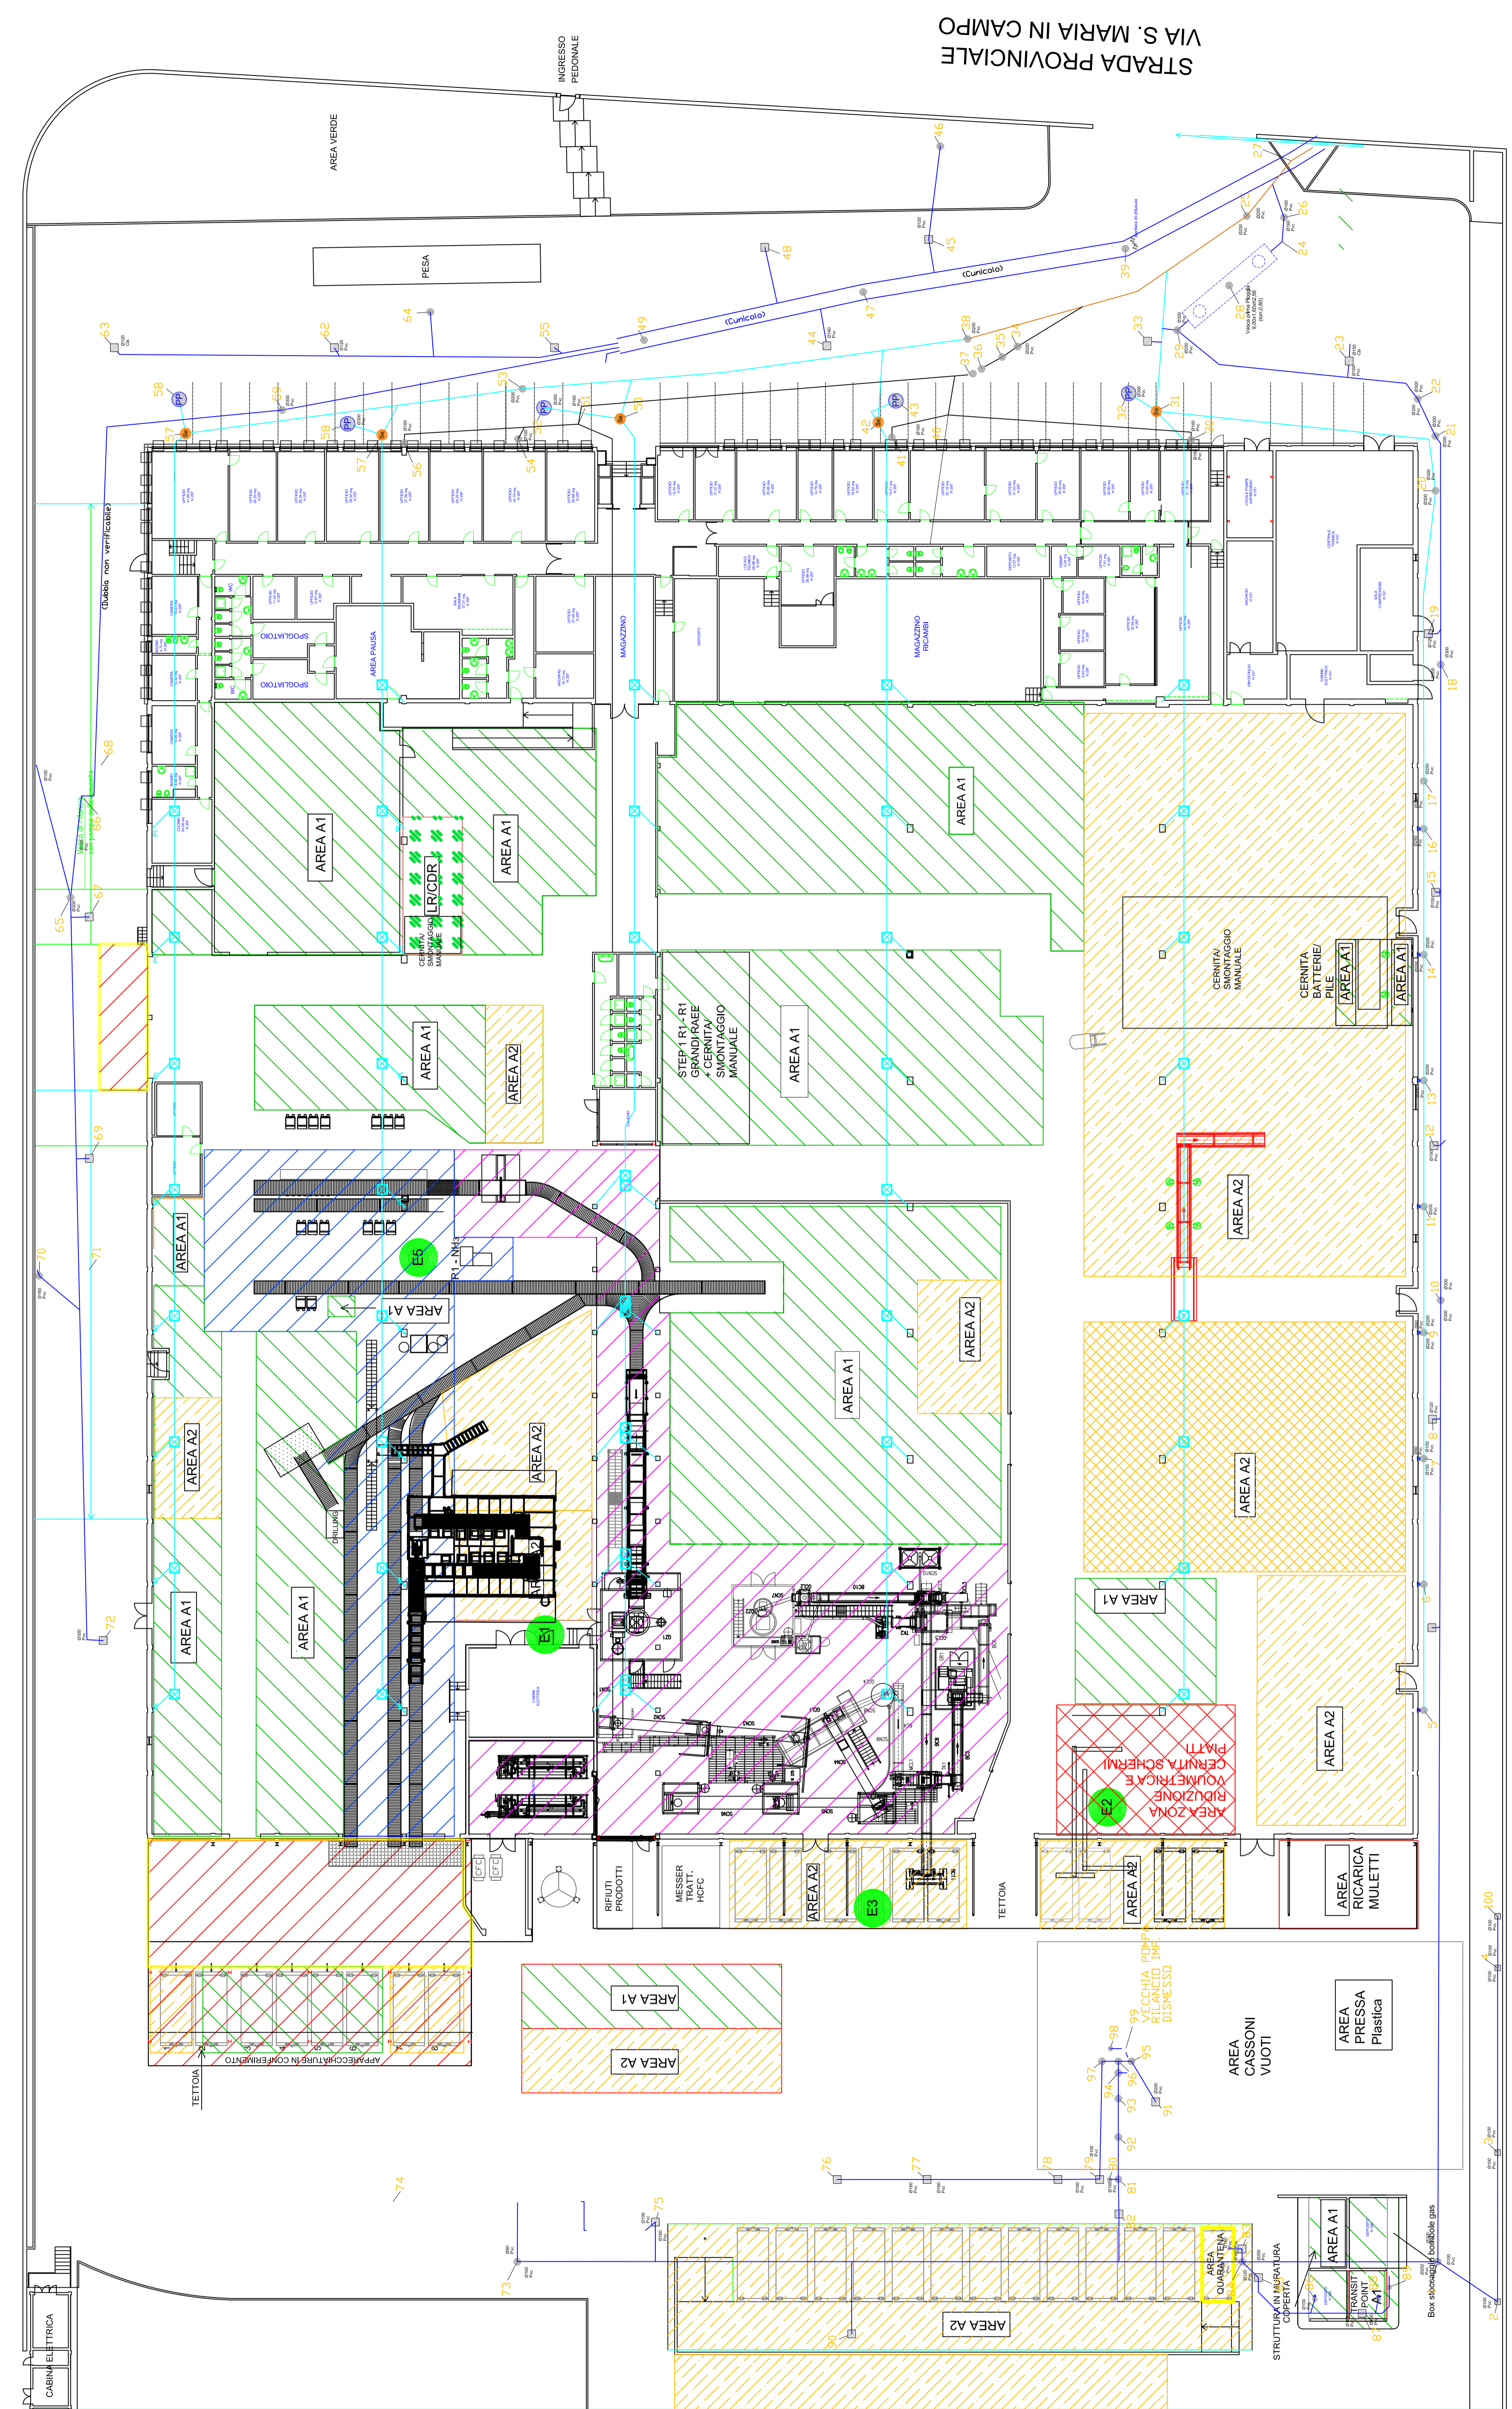

AREE DI STOCCAGGIO (Ri. Parametri)	UBICAZIONE	SUPERFICIE (mq)	PESO (ton)	VOLUME (mc)	R13	D15 ⁽¹⁾
A1	capannone tettoia esterna	3030	1975	4628	X	X
A2	capannone tettoia esterna	3600	3171	7638	X	X

- R13 - SETTORE CONFERIMENTO RAEE DISMESSI
 - R13 - SETTORE STOCCAGGIO RAEE DISMESSI "PERICOLOSI" 3.000 MQ
 - R13 - SETTORE STOCCAGGIO RAEE DISMESSI "NON PERICOLOSI"
 - SETTORE DI MESSA IN SICUREZZA E SMONTAGGIO DEI PEZZI RUTILIZZABILI
 - SETTORE DI FRANTUMAZIONE DELLE CARCASSE
- AREA DI ISPEZIONE / SCARICO RIFIUTI
- AREA DI STOCCAGGIO RIFIUTI PER QUARANTENA
- LRQDR = LIQUO RAGGRUPPAMENTO DM 05/10 E CENTRO DI RACCOLTA PER CER 201/17/200/175/200/250/300/35

NOTE:

- ALL'INTERNO DELLE AREE A1 E A2, E' POSSIBILE LO STOCCAGGIO DI MATERIALI RECUPERABILI DERIVANTI DALLO SMONTAGGIO DEI RAEE
- A BORDO LINEA E' OVVERO LA PRESENZA DI AREE DI DEPOSITO RIFIUTI IN LAVORAZIONE E DECADENTI ALLO SMALTIMENTO IN ATTESA DI CONFERIMENTO ALL'AREA DI DEPOSITO FINALE

⁽¹⁾ (D15) SOLO RIFIUTI DECADENTI ALTERNATIVO A R13 A SECONDA DEL DESTINO DELLE

Provincia di Monza Brianza
Comune di Cavenago di Brianza
Modifica non sostanziale AIA 2284 del 20/09/24
complesso IPPC STENA RECYCLING SRL
PROGETTO MODIFICA non sostanziale riduzione volumetrica schermi piatti
IPPC STENA RECYCLING SRL
Via Santa Maria in Campo 2
Cavenago di Brianza CAP 20873 Prov. MB

Scala 1:250

Unica
Data 28-02-25
Formato
Cognome
Nome

SIAT
SISTEMI INTEGRATI AMBIENTALI
S.p.A. - VIA S. MARIA IN CAMPO 2
20873 CAVENAGO DI BRIANZA (MB)
P. IVA 02012020873

